


Takplåt, läkt 22 mm, underlagspapp, råspont
takstol, cellulosaisolering 300–600mm lösull,
ångbroms glespanel 28x70mm cc300mm,
gipsskiva 13mm alt träpanel.

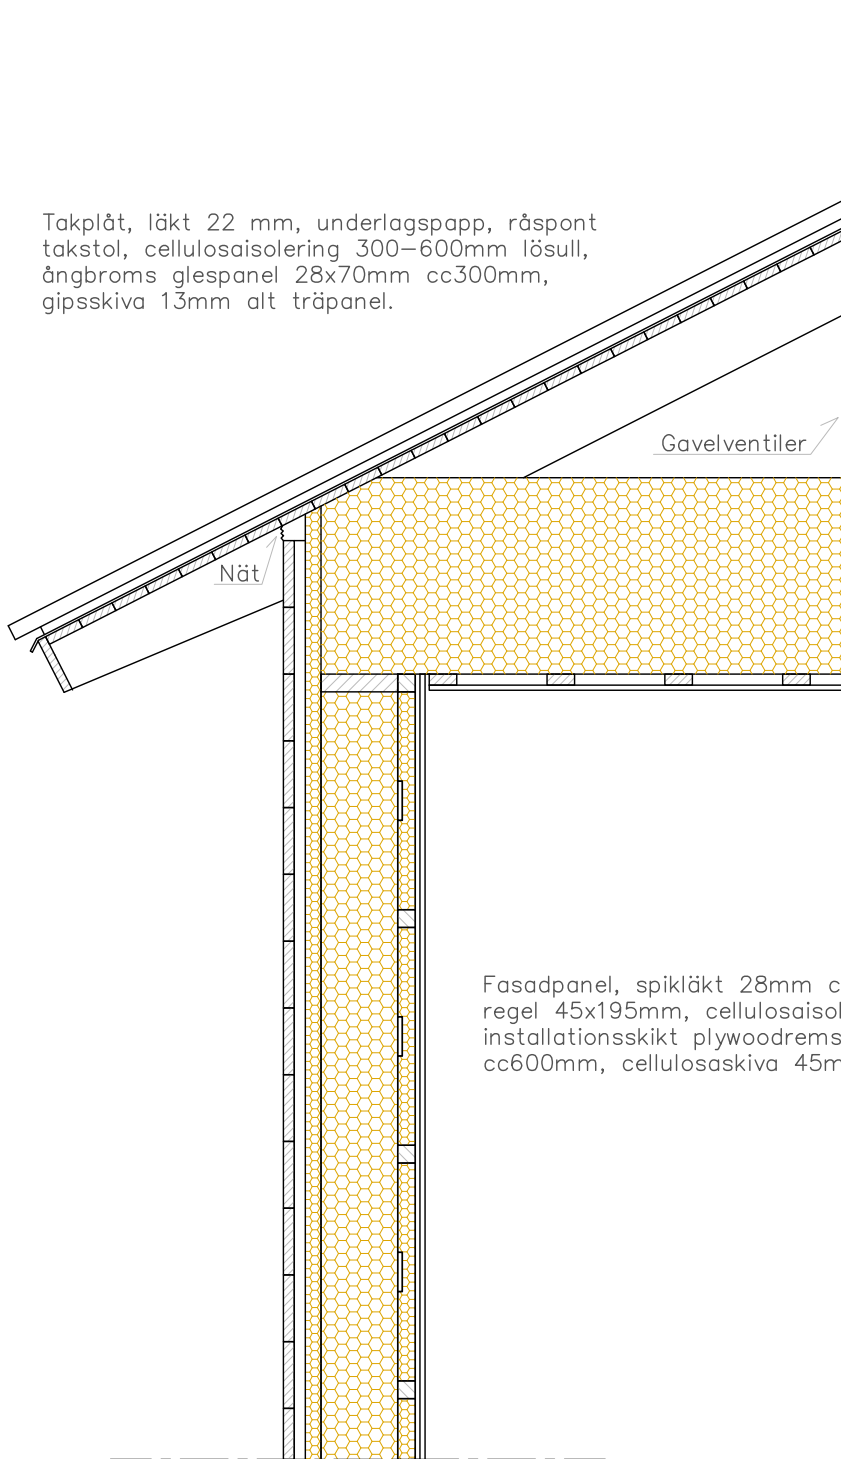

Fasadpanel, spikläkt 28mm cc600mm, hård träfiberskiva 40mm
regel 45x195mm, cellulosaisolering lösull, ångbroms,
installationsskikt plywoodremsor cc600 13mm, läkt 45x45mm
cc600mm, cellulosaskiva 45mm, gipsskiva 13mm alt träpanel.

RITAD AV M.T	SKALA
Konstruktion A-Tak	
Isoleringsbutiken.se Generell Konstruktion	
DATUM 2018-09-17	RITNINGSNUMMER
REV	

REV NR	BESKRIVNING	DATUM	SIGNATUR
--------	-------------	-------	----------