


Takbeklädnad, läkt 22 mm, underlagspapp,  
 råspont luftspaltsbildande masonite alt  
 vindskyddsduk takbalk + cellulosaisolering  
 lösull, ångbroms glespanel 28x70mm  
 cc300mm, gipsskiva 13mm alt träpanel.

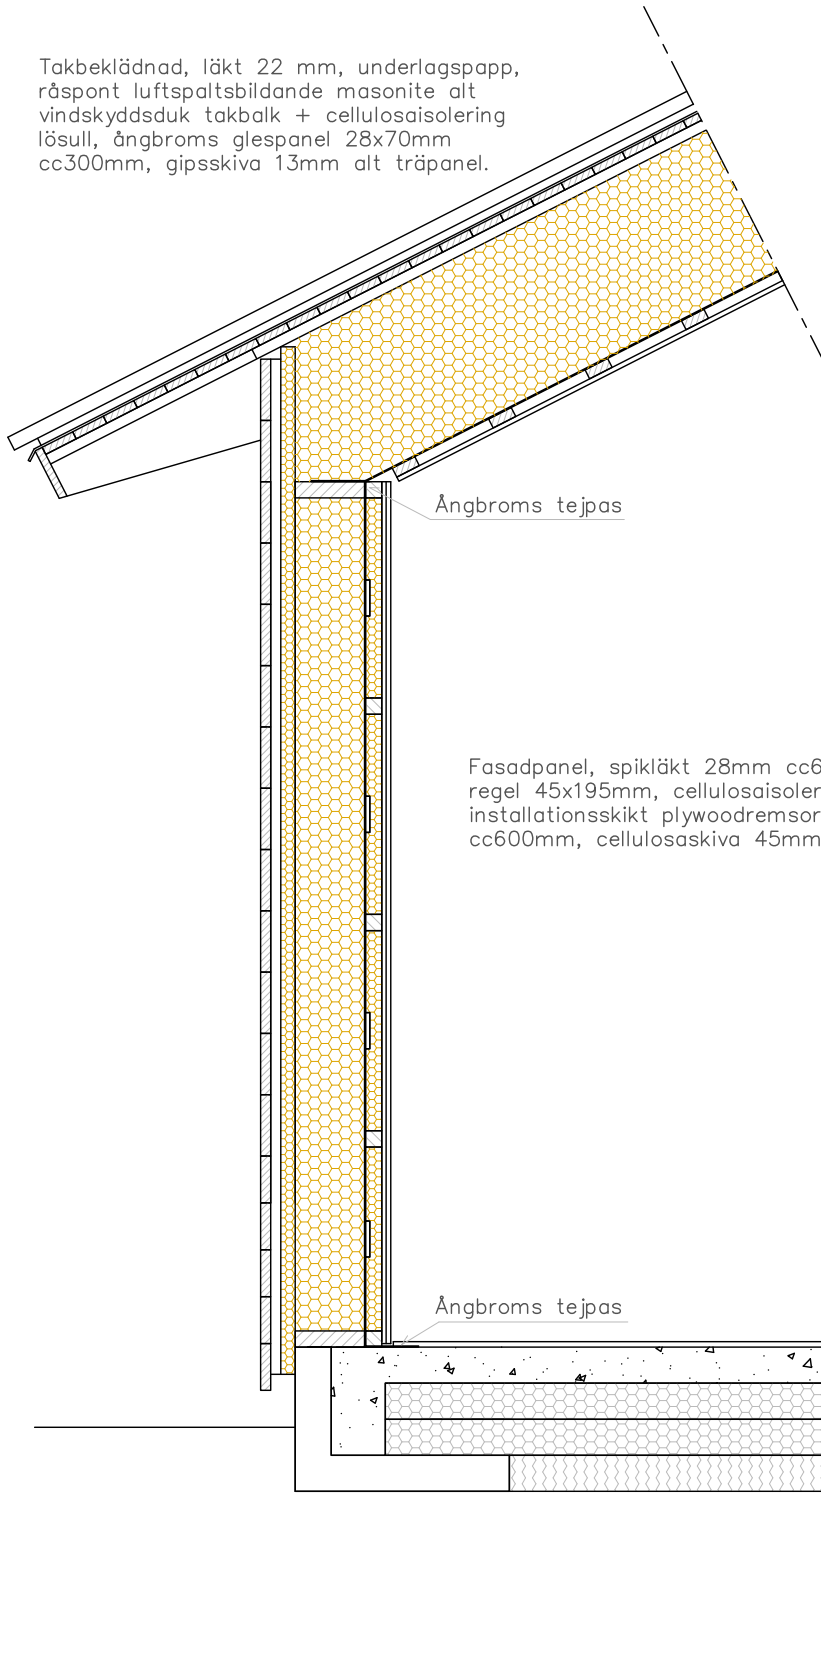

Ångbroms tejpas

Fasadpanel, spikläkt 28mm cc600mm, hård träfiberskiva 40mm  
 regel 45x195mm, cellulosaisolering lösull, ångbroms,  
 installationsskikt plywoodremсор cc600 13mm, läkt 45x45mm  
 cc600mm, cellulaskiva 45mm, gipsskiva 13mm alt träpanel.

Ångbroms tejpas

RITAD AV <b>M.T</b>	SKALA
<b>Konstruktion Åstak</b>	
Isoleringsbutiken.se Generell Konstruktion	
DATUM <b>2018-09-17</b>	RITNINGSNUMMER
REV	

REV NR	BESKRIVNING	DATUM	SIGNATUR
--------	-------------	-------	----------